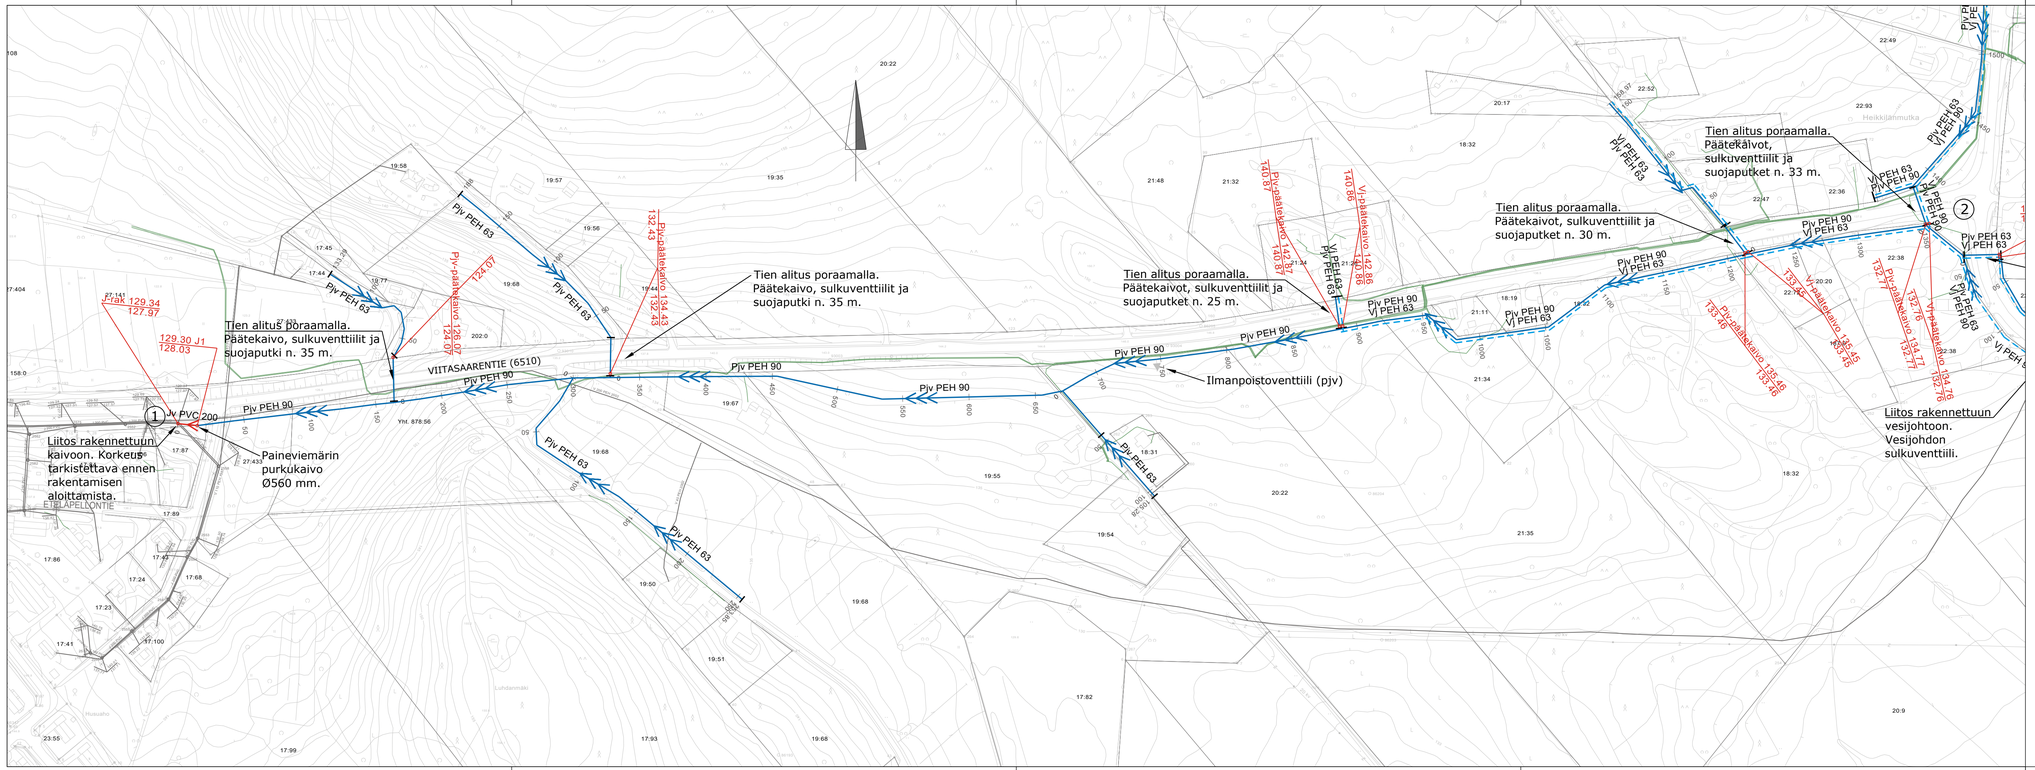

LUONNOS

Rakennuskohde Saarijärven kaupunki Heikkilänmutkan vesihuollon rakennussuunnitelma	Piirustuksen sisältö Asemapiirros Linja 1-2	Mittakaavat 1:2000
FCG Suunnittelu ja tekniikka Oy Puistokatu 2 A, PL 383, 40101 Jyväskylä Puh. 0104090 www.fcg.fi	Suunnitteluala, työnumero ja piirustuksen numero VHT P34782 100 Tiedosto	Muutos
Päiväys 22.2.2018 Pääsuunn. H.Karttunen, ins. (AMK) Hyv. J.Silvennoinen	Suunn./Piirt. H.Karttunen Tarkastaja K. Saralehto Yhteyshenkilö	A S