



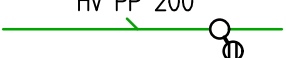
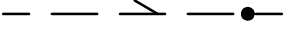




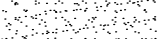


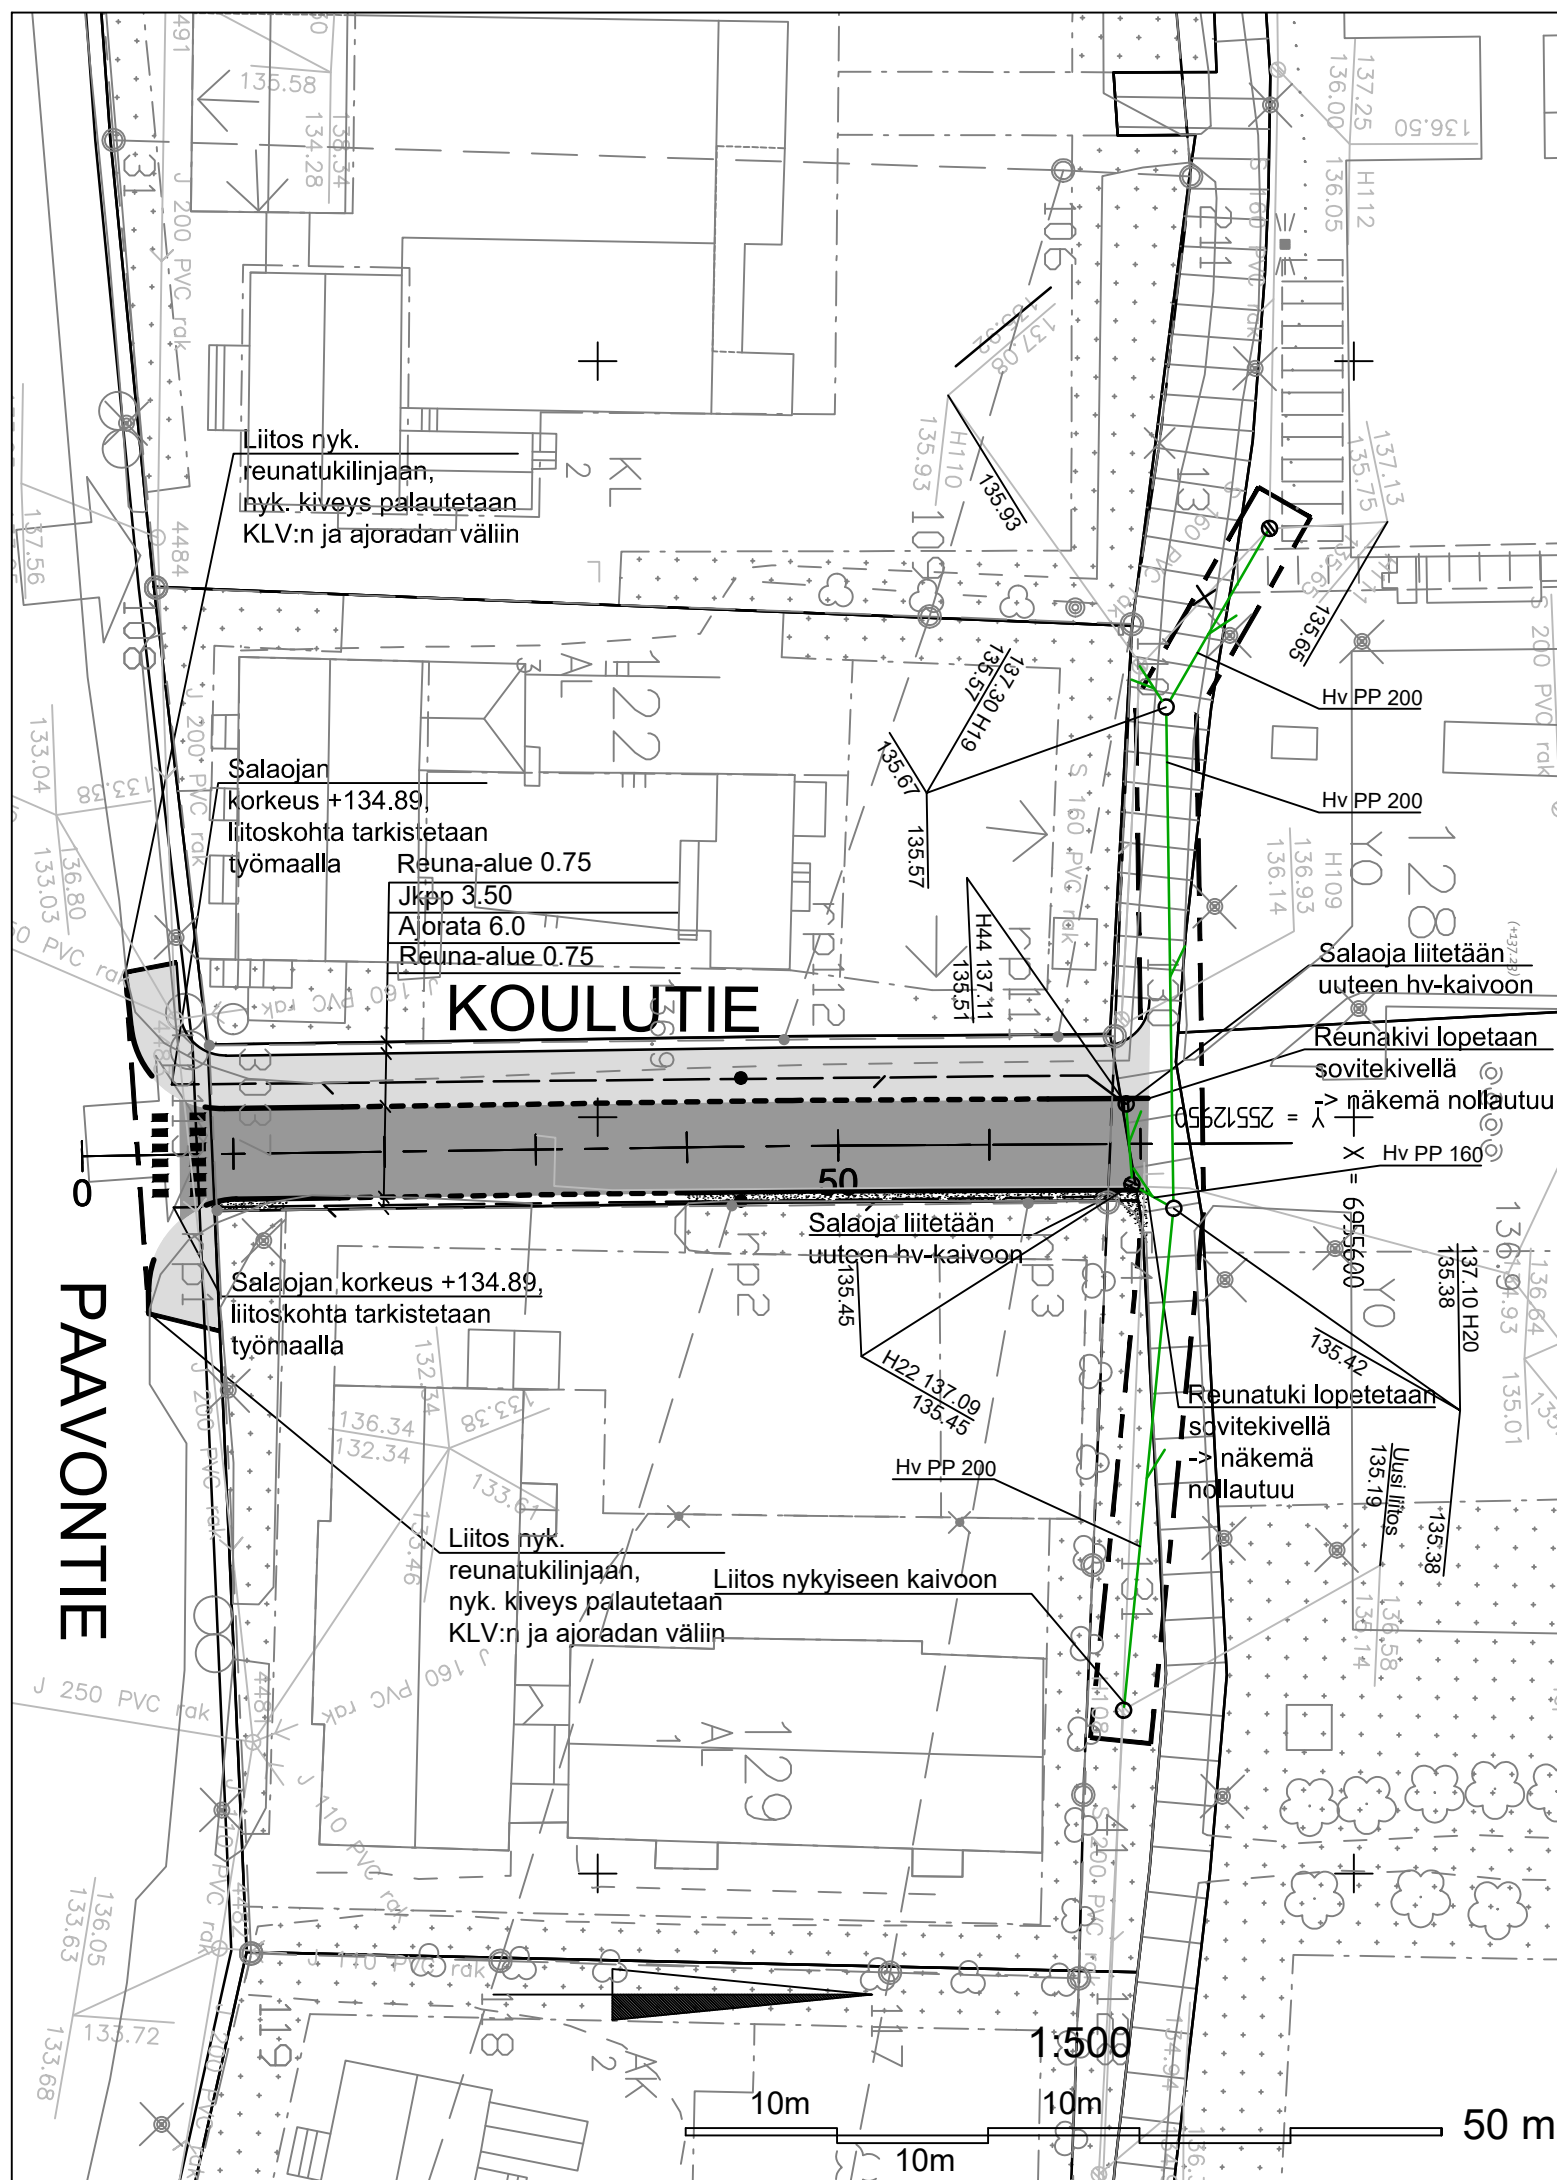
## MERKINTÖJEN SELITYKSET:


	Suunniteltu betoninen reunatuki, harmaa, h=80 mm
	Suunniteltu betoninen, madallettu reunatuki, harmaa, h=60 mm
	Ajorata AB 16/120
	Kevyen liikenteen väylä AB 11/100
	Suunniteltu hulevesiviemäri, tarkastuskaivo ja hulevesikaivo
	Suunniteltu salaoja ja tarkastusputki
	Nykyinen jätevesiviemäri ja tarkastuskaivo
	Nykyinen vesijohto
	Nykyinen hulevesiviemäri ja tarkastuskaivo
	Suojatie ja pyörätien jatke
	Nurmetus A3

Valaistus erillisen suunnitelman mukaan  
kts. tarkemmat materiaalitiedot työselostuksesta

Plv 6-43 salaojat liitetään Paavontien olevaan hulevesilinjaan. Liitoskohta tarkistetaan ennen rakennustöiden aloitusta yhdessä tilaajan edustajan kanssa.

Kadun reuna-alueet ovat yhtenevät tonttimateriaalin kanssa.



KÄSITTELY	KÄSITTELIJÄ	PÄIVÄYS	ASIA NRO	MUUTOS	PÄIVÄYS	NIMI	LUKUM	TUNNUS
KOHDE JA PIIRUSTUSLAJI					PIIRUSTUKSEN SISÄLTÖ		MITTAKAAVA	
KOULUTIE RAKENNUSSUUNNITELMA					Asemapiirustus		1:500	
SAARIJÄRVEN KAUPUNKI YHDYSKUNTATOIMI							KORV. JÄRJ. N60 ETRS-GK25 LASK. TIEDOSTO	
Saarijärven kaupunki PL 13, Sivulantie 11 43101 SAARIJÄRVI 014 459 8208, Fax 014 459 8421 etunimi.sukunimi@saarijarvi.fi					Länsiväylä 4 40630 JYVÄSKYLÄ 020 747 6000 etunimi.sukunimi@sitowise.com		LIITTY PIR. KORVAA PIIR NRO MUUTOS	
HYV.		TARK.		HYV.		TARK.		
GEO.		VIHER.		LIIK.		HYV.		
TARK.		TARK.		SUUNN.		KORVATTU		
GEO.		VIHER.		LIIK.		HYV.		
TARK.		TARK.		PROJ.PAAL.		KUVATIEDOSTO:		
					22.11.2018		201	
					201.dwg			