Tekninen ltk 20.2.2019 § 16 liite 24

MERKINTÖJEN SELITYKSET:

- Suunniteltu betoninen reunatuki, harmaa, h=80 mm
- Suunniteltu betoninen, madallettu reunatuki, harmaa, h=60 mm
- Ajorata AB 16/120
- Kevyen liikenteen väylä AB 11/100
- Hv PP 200 — Suunniteltu hulevesiviemäri, tarkastuskaivo ja hulevesikaivo
- Suunniteltu salaoja ja tarkastusputki
- JV M 160 — Nykyinen jätevesiviemäri ja tarkastuskaivo
- VJ M 160 — Nykyinen vesijohto
- SV M 160 — Nykyinen hulevesiviemäri ja tarkastuskaivo
- Suojatie ja pyörätien jatke
- Nurmetus A3
- Betonikiveys, punainen klassikkokivi tai vastaava, 172x115x80, tiililadonta
- Iso maakivi, $\frac{1}{3}$ maanpinnan yläpuolella, maksimikorkeus 0,5 m

Valaistus erillisen suunnitelman mukaan

kts. tarkemmat materiaalitiedot työselostuksesta

Kadun reuna-alueet ovat yhtenevät tonttimateriaalin kanssa.

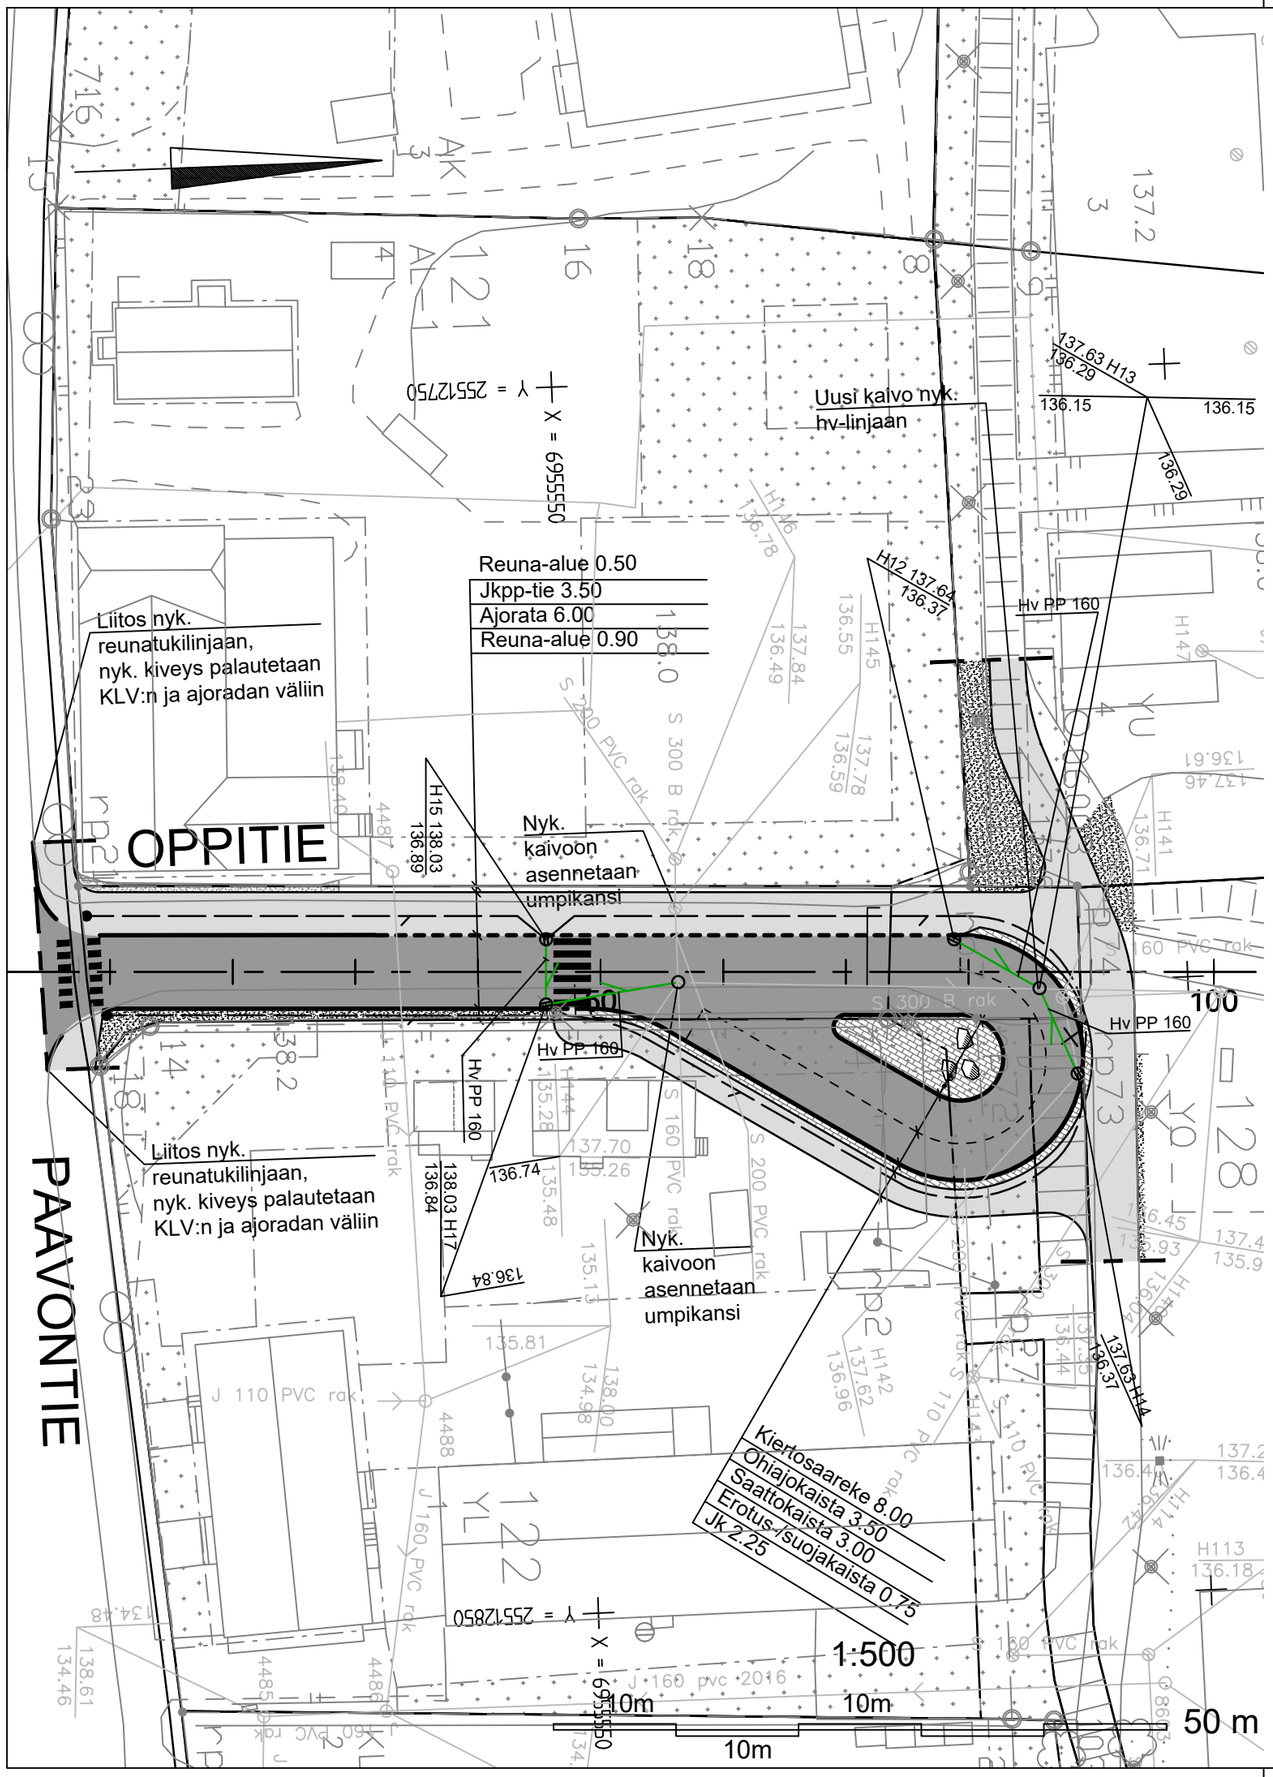

KÄSITTELY	KÄSITTELIJÄ	PÄIVÄYS	ASIA NRO	MUUTOS	PÄIVÄYS	NIMI	LUKUM	TUNNUS

KOHDE JA PIIRUSTUSLAJI	PIIRUSTUKSEN SISÄLTÖ	MITTAKAAVA
OPPITIE RAKENNUSSUUNNITELMA	Asemapiirustus	1:500

SAARIJÄRVEN KAUPUNKI YHDYSKUNTATOIMI		SITOWISE	KORK. JÄRJ. N60 ETRS-GK25 / PÄIVÄYS 22.11.2018
Saarijärven kaupunki PL 13, Sivulantie 11 43101 SAARIJÄRVI 014 459 8208, Fax 014 459 8421 etunimi.sukunimi@saarijarvi.fi		*Länsiväylä 4* *40630 JYVÄSKYLÄ* *020 747 6000* *etunimi.sukunimi@sitowise.com*	LASK. TIEDOSTO LIITTYY PIIR. KORVAA / PIIR NRO 101 / MUUTOS KORVATTU KUVATIEDOSTO : 101.dwg
HYV. / TARK.	HYV. / TARK.	SUUNN.	
GEO. / VIHER. / LIIK.	HYV. / TARK.	PROJ.PÄÄL.	