


Uuuskatu 2

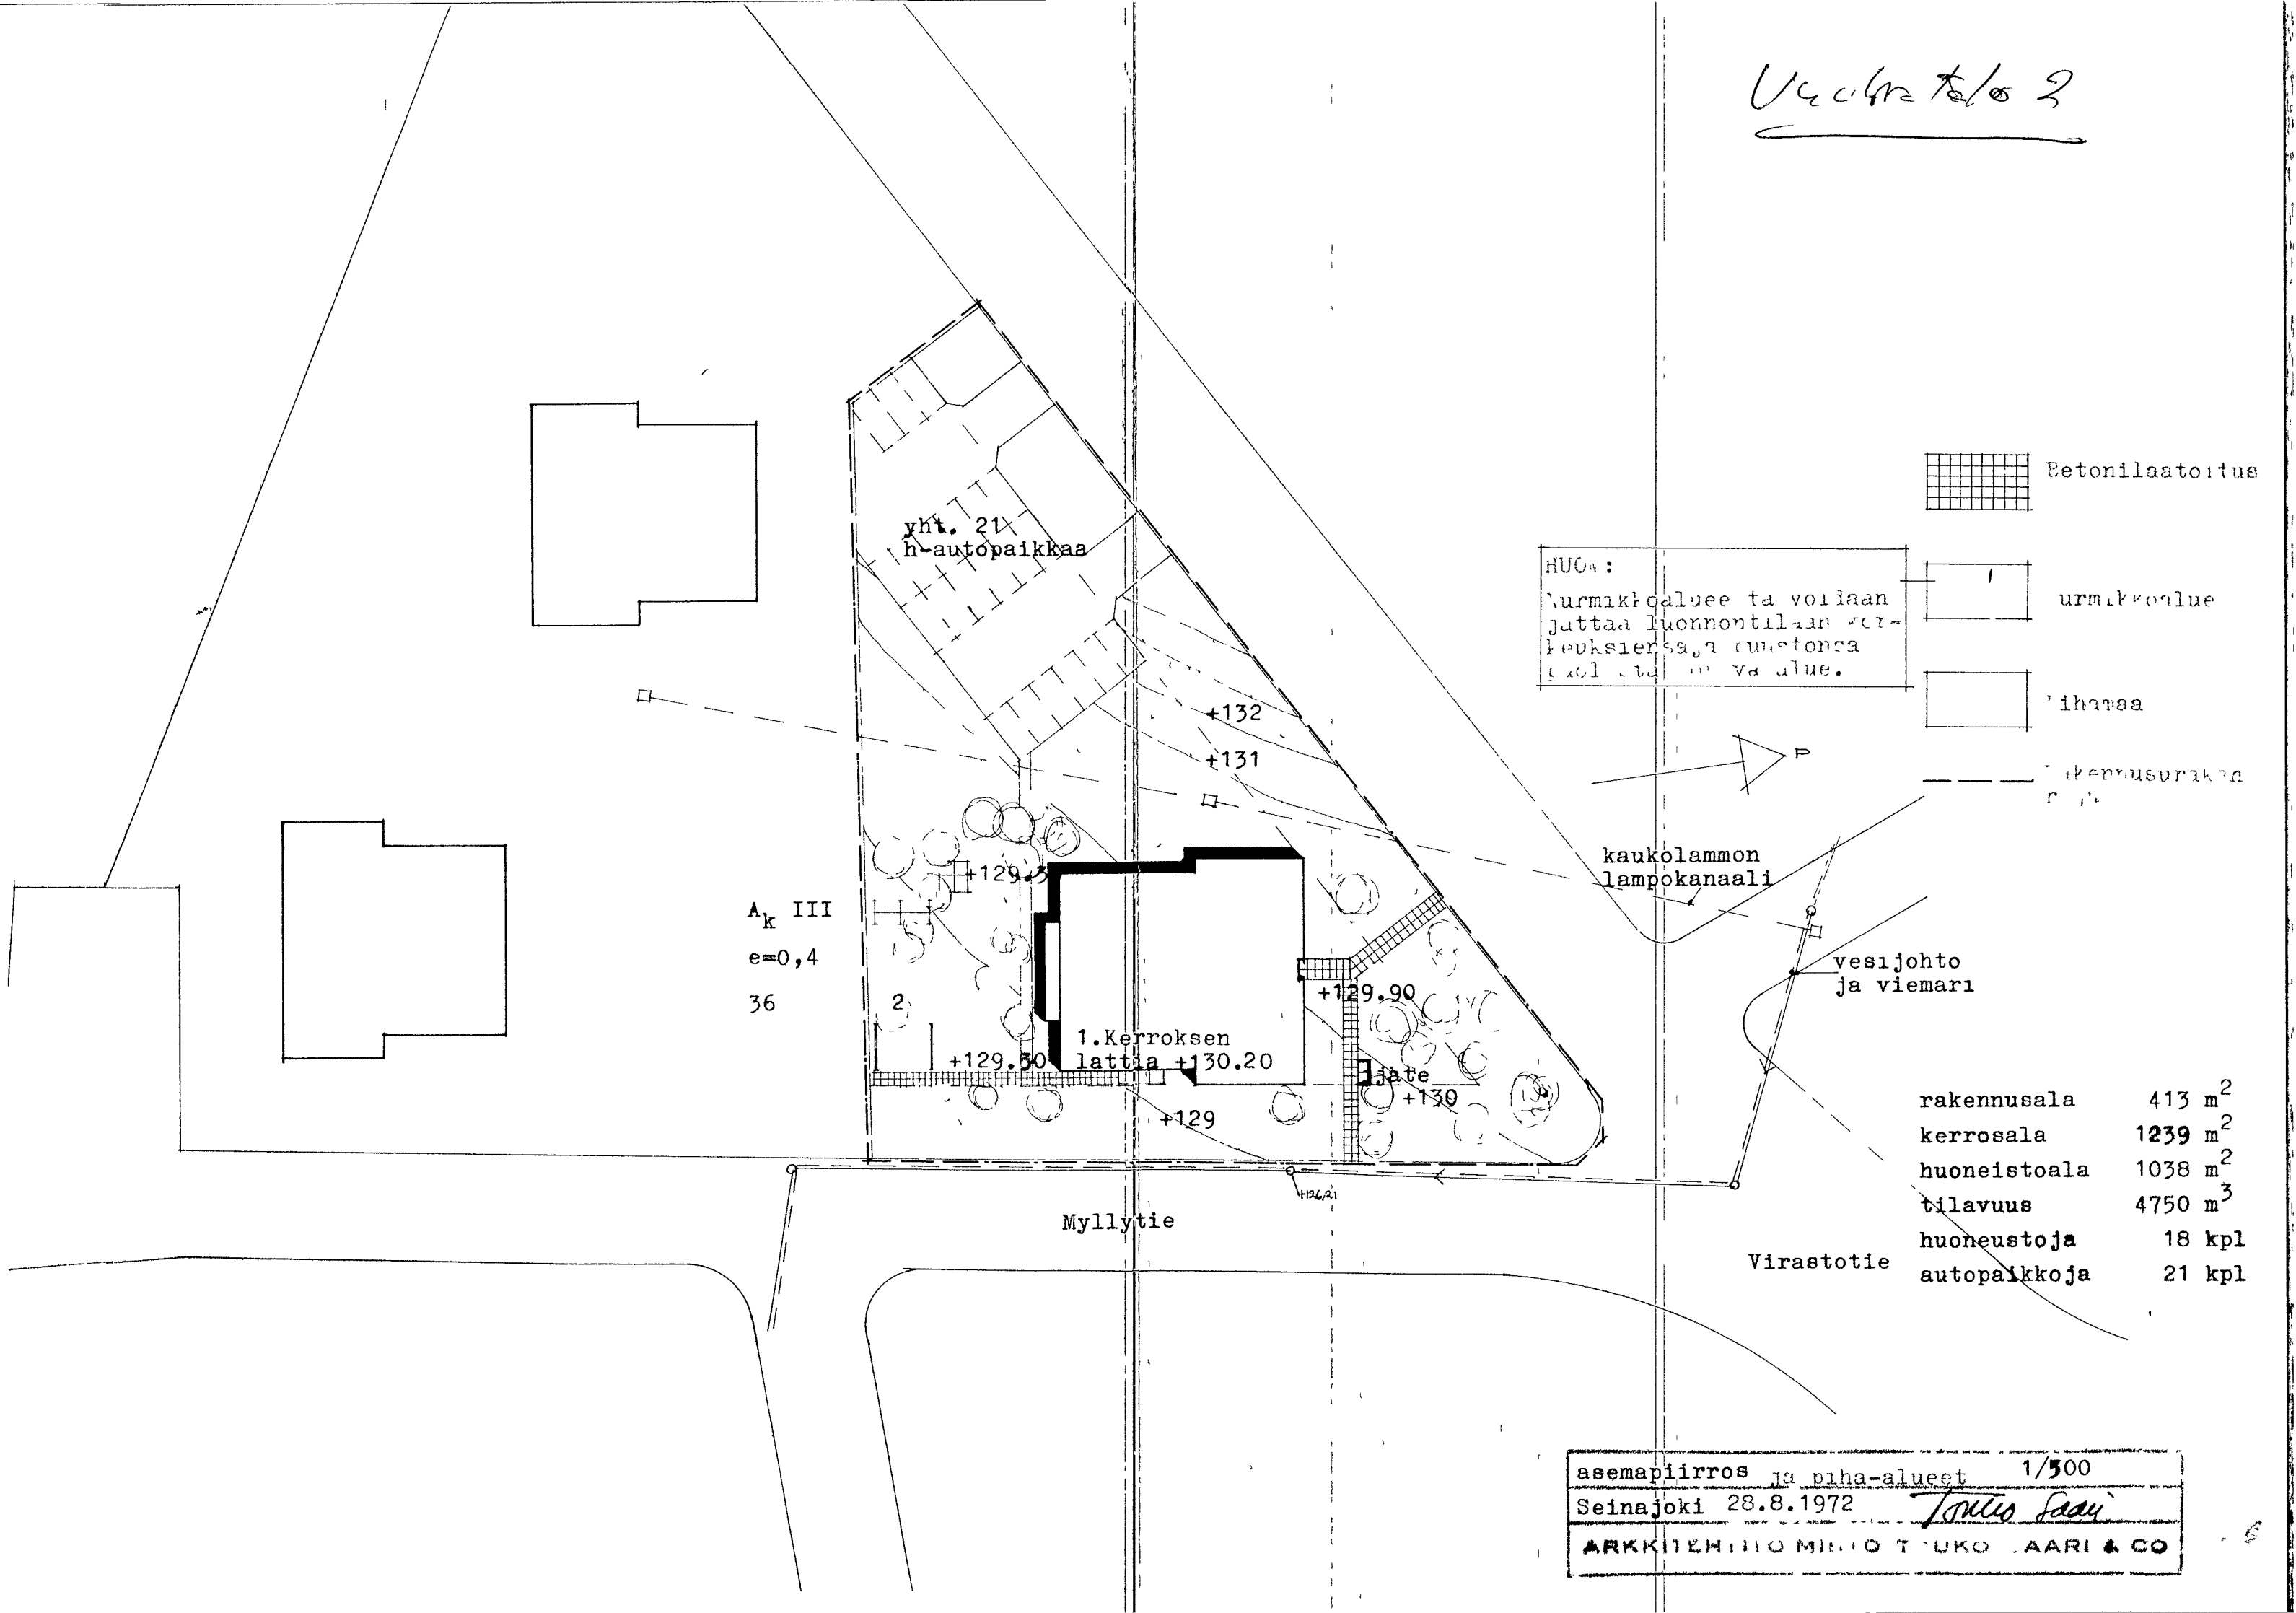


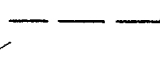


yht. 21  
h-autopaikkaa

A<sub>k</sub> III  
e=0,4  
36

1. Kerroksen  
lattia +130.20

HUGO:  
Nurmikkoalue tai voidaan  
jättää luonnontilaan  
leikkien ja muuten  
muutettavaksi alue.

-  Betonilaatoitus
-  urmikkoalue
-  vihavaa
-  rakennusurakan

kaukolammon  
lampokanaali

vesijohto  
ja viemari

rakennusala	413 m <sup>2</sup>
kerrosala	1239 m <sup>2</sup>
huoneistoala	1038 m <sup>2</sup>
tilavuus	4750 m <sup>3</sup>
huoneustoja	18 kpl
autopaikkoja	21 kpl

Myllytie

Virastotie

asemapiirros ja piha-alueet 1/500  
Seinäjoki 28.8.1972 *Toivo Saari*  
ARKKITEHTI MIMO TUUKO LAARI & CO