


RAKENNUKSEN PALOLUOKKA P1
 RAKENNUS VARUSTETAAN KONEELLISELLA TULO-
 JA POISTOILMALAITTEISTOLLA.

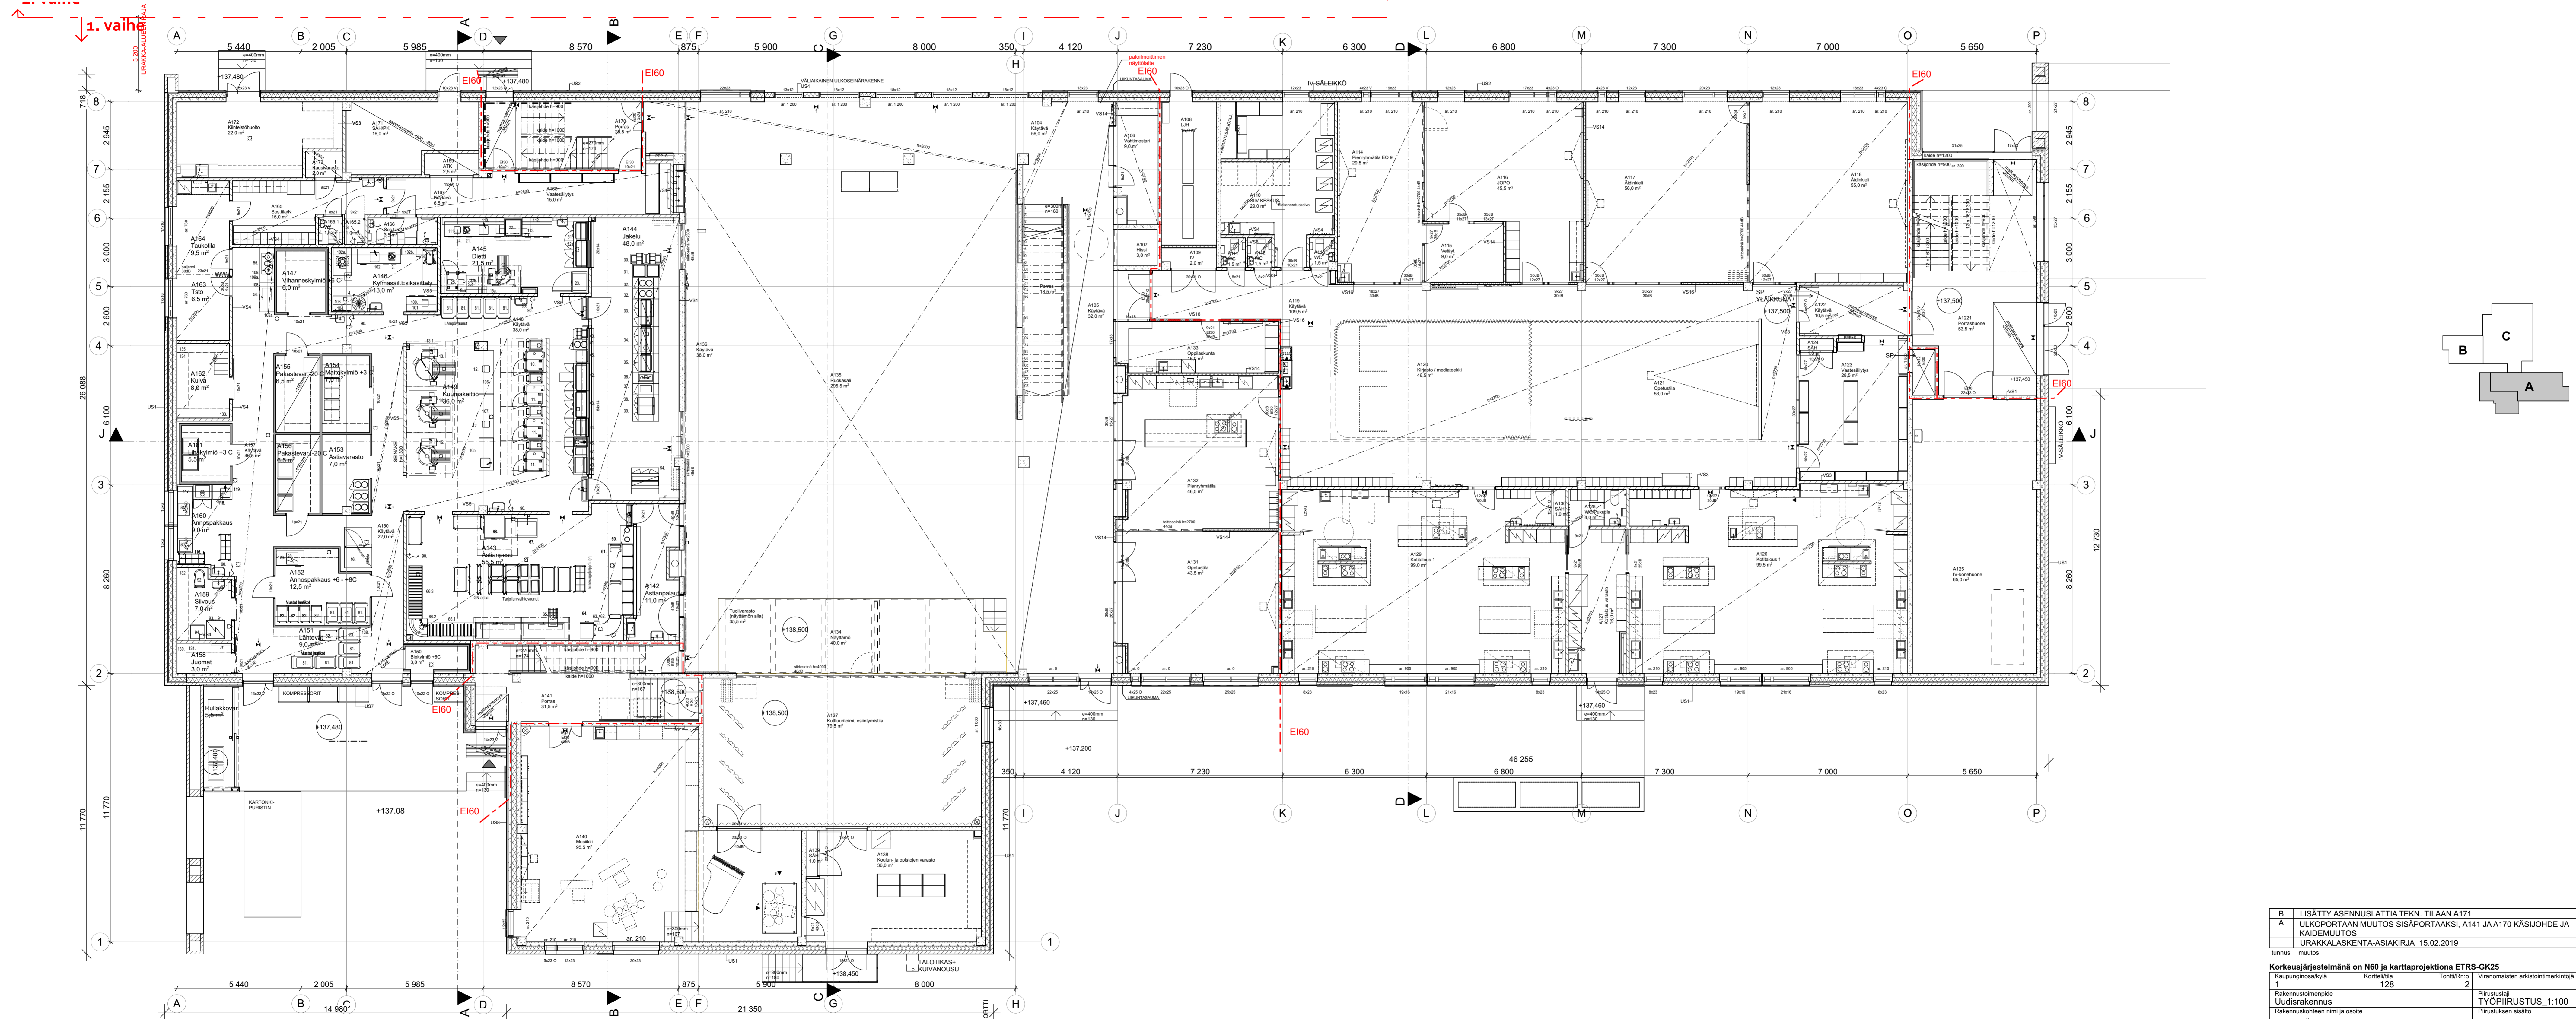

B	LISÄTTY ASENNUSLATTIA TEKN. TILAAIN A171	01.04.2019	SH
A	ULKOPORTAAN MUUTOS SISÄPORTAAXI, A141 JA A170 KÄSIJOHDE JA KAIDEMUUTOS	13.03.2019	SH
URAKKALASKENTA-ASIAKIRJA 15.02.2019			
Lisämuut. muutos		päiväys	piirt.
Korkeusjärjestelmän on N60 ja karttaprojektio ETRS-GK25			
Kaupunginosa/kylä	Korttelin nro	Tontti/Rojo	Vireanomaisen arkistointimerkintä varten
1	128	2	
Rakennusajankohde	Luvitusrakennus	Piirustuksen	Juoks. nro
		TYÖPIIRUSTUS 1:100	
Rakennuskohteen nimi ja osio		Piirustuksen sisältö	Mittakaavat
SAARIJÄRVEN KOULU- JA KULTTUURIKESKUS		POHJAPIIRUSTUS 1. KERROS	1:100
Lukiotie 3		A-OSA	
43100 Saarijärvi			
Suunnittelustajan tiedot			
ARKKITEHTITOIMISTO LPV JYVÄSKYLÄ OY			
GUMMERUKSENKATU 7 A 1 p. 0207 288 860			
40100 JYVÄSKYLÄ etunimi.sukunimi@lpv.fi			
Suunnittelijan nimi, päiväys ja allekirjoitus		Piirt.	Suunniteluan ja piirustuksen numero
Kimmo Kautto 15.02.2019		EL	ARK 815-114