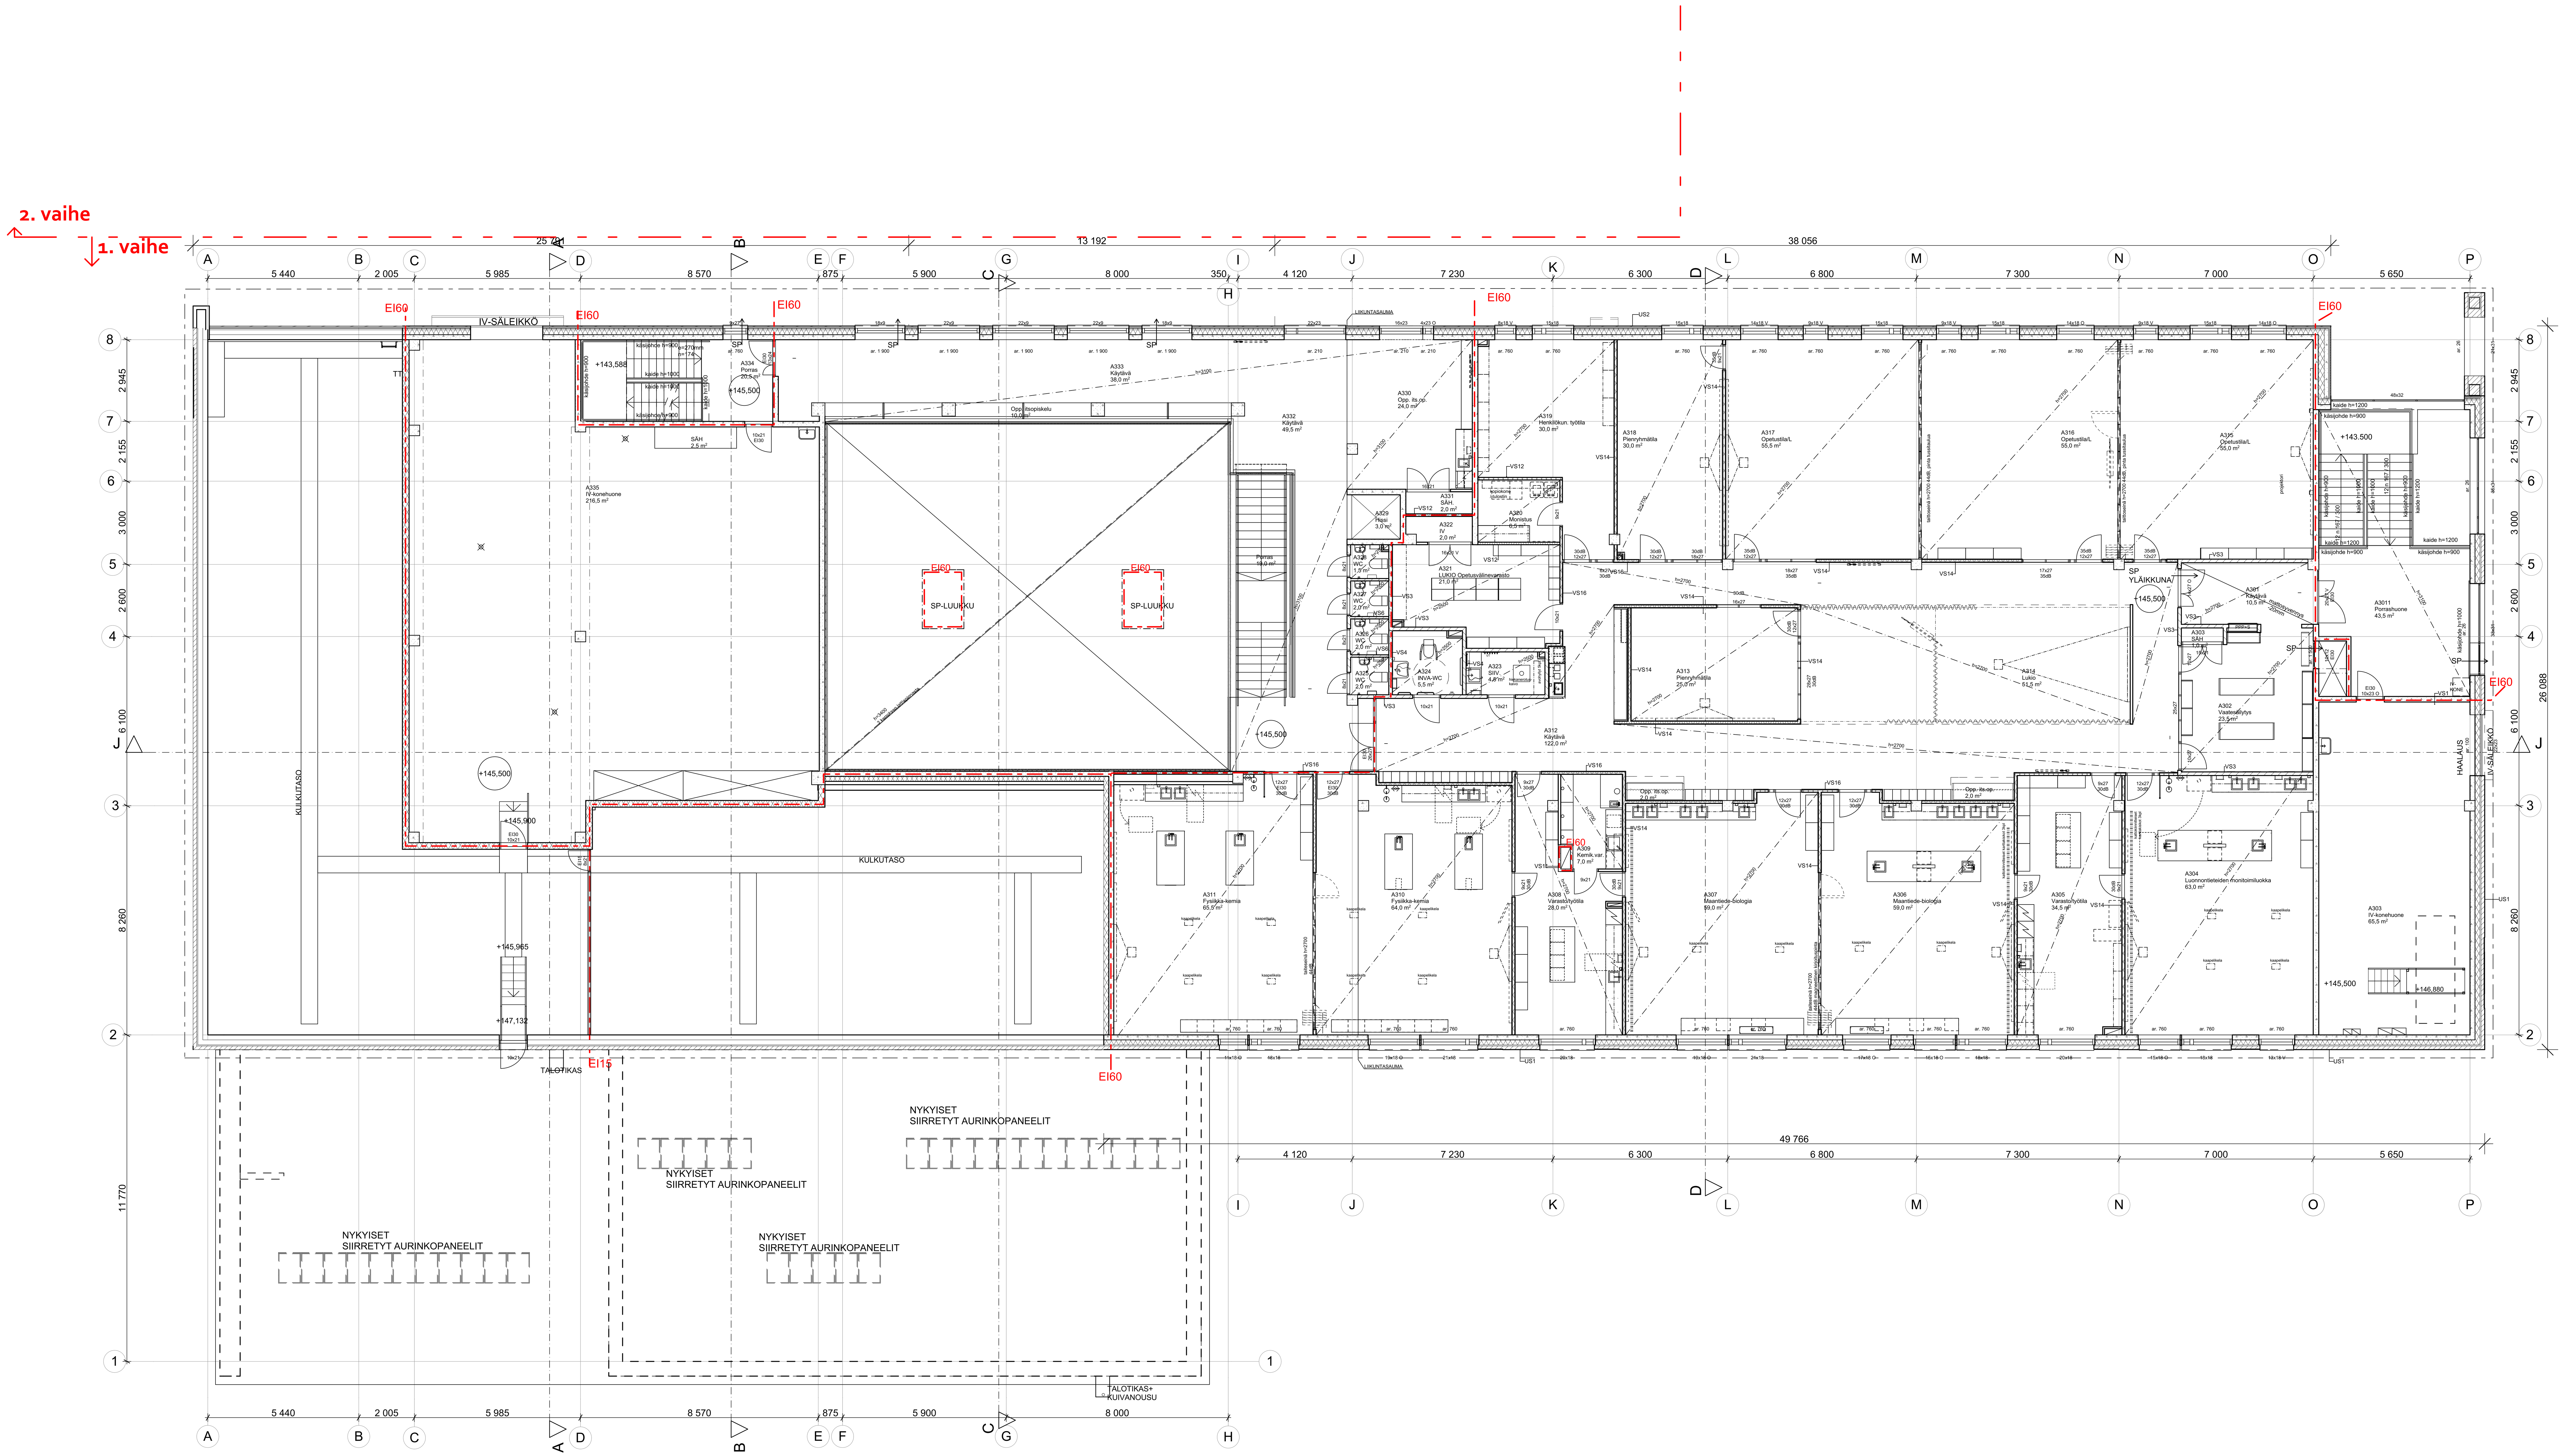

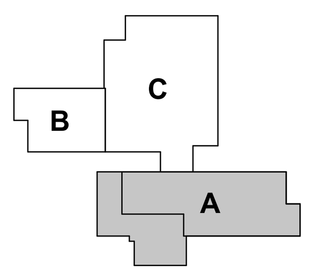

tunnus	muutos	päiväys	piirt.
A	ULKOPORTAAN MUUTOS SISÄPORTAAKSI, A141 JA A170 KÄSIJOHDE JA KAIDEMUUTOS	13.03.2019	SH
	URAKKALASKENTA-ASIAKIRJA 15.02.2019		

Korkeusjärjestelmänä on N60 ja karttaprojektiona ETRS-GK25

Kaupunginosa/kylä: 1 Kortteli/tila: 128 Tontti/Rn:o: 2

Viranomaisten arkistointimerkintöjä varten

Rakennustoimenpide: Uudisrakennus

Piirustuslaji: TYÖPIIRUSTUS_1:100 Juoks. nro

Rakennuskohteen nimi ja osoite:
SAARIJÄRVEN KOULU- JA KULTTUURIKESKUS
Lukiotie 3
43100 Saarijärvi

Piirustuksen sisältö: POHJAPIIRUSTUS 3. KERROS A-OSA Mittakaavat: 1:100

Suunnittelutoimiston tiedot
ARKKITEHTITOIMISTO LPV JYVÄSKYLÄ OY
GUMMERUKSENKATU 7 A 1 p. 0207 288 860
40100 JYVÄSKYLÄ etunimi.sukunimi@lpv.fi
lpv

Suunnittelijan nimi, päiväys ja allekirjoitus: Kimmo Kautto 15.02.2019

Piirt.: EL Suunnitteluala ja piirustusnumero: **ARK 815-116**